
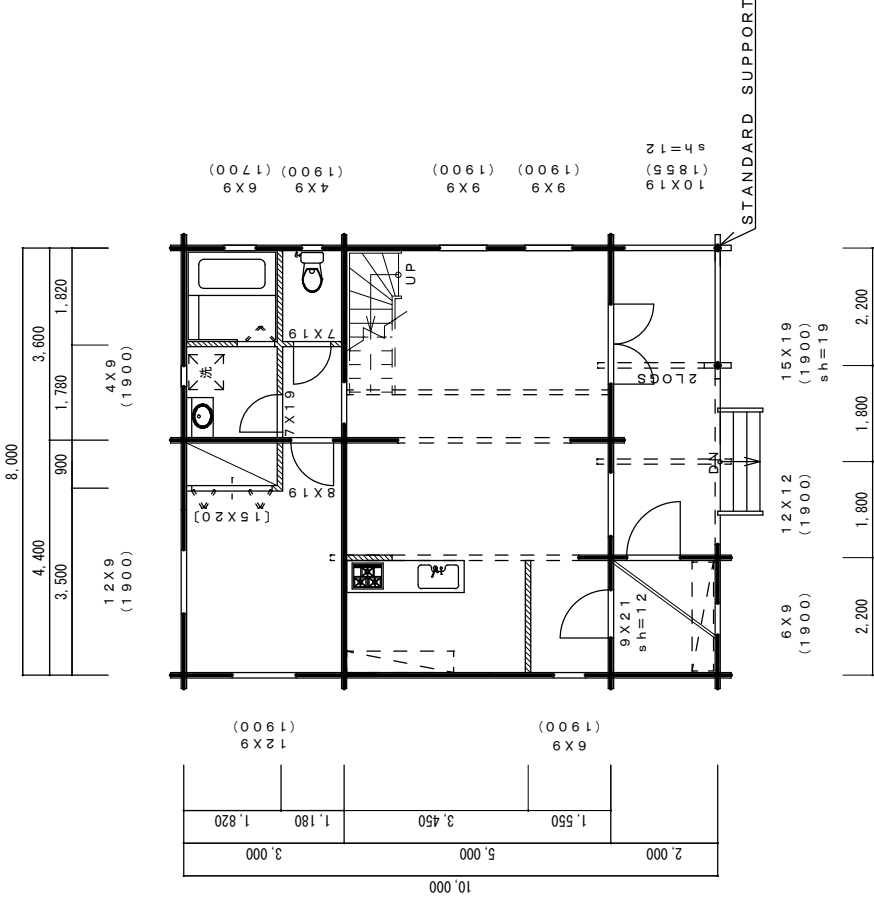


WALL HEIGHT (壁 高)	2937mm	1	F	(床面積) 68. 40M2 (20. 72坪)
EAVES LENGTH (軒の出)	600, 1000mm	2	F	(床面積) 53. 18M2 (16. 11坪)
ROOF INCLINE (屋根勾配)	10：8	TOTAL	(延床面積) 121. 58M2 (36. 84坪)	
		TERRACE (テラス)	11. 60M2 (3. 51坪)	
		BALCONY (バルコニー)	7. 20M2 (2. 18坪)	

＊ ＊ ＊ 2階ロフトの天井は、桁行側の床面より勾配天井となりますので
使用目的に注意して下さい。

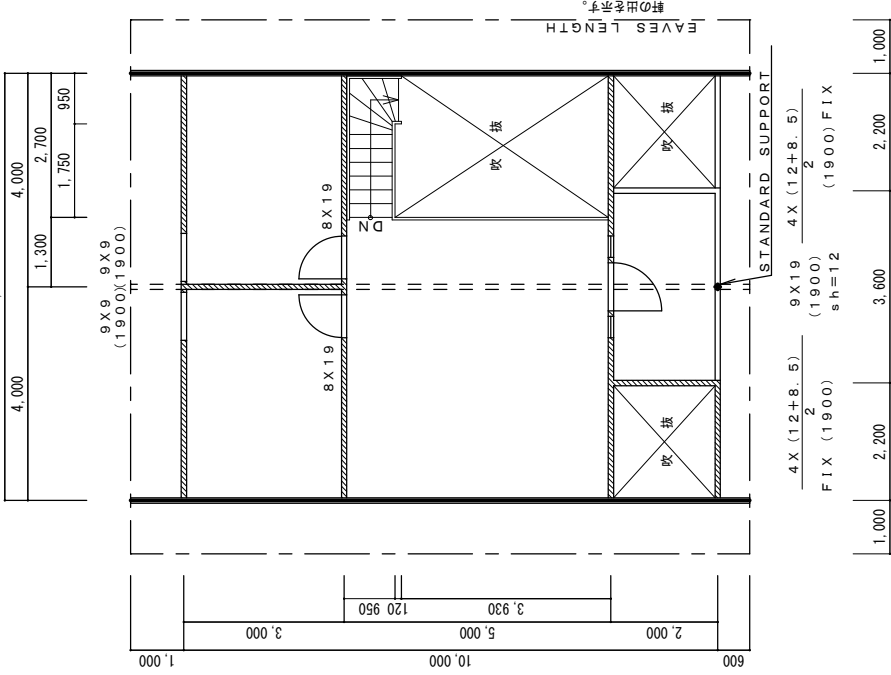

2 F

1 F

＊改良のため予告なく変更する場合があります。

施主名	様	TEL : - - - - -	物件名 (MODEL NAME)	JPT-125 型	契約NO / FC-
連絡先		FAX :	図名・縮尺	平面図	S = 1 / 100
建設地			製図年月日	平成 年 月 日	製図
			変更日	平成 年 月 日	年 月 日

日本パワークトレーラー 株式会社

〒299-1127 千葉県君津市郡3-1-7
TEL:0439-27-0840 / FAX : 0439-27-0841