


*** 2階ロフトの天井は、桁行側の床面より勾配天井となりますので
使用目的に注意して下さい。

- * 9 X 12 等の数字は建具の大きさで、
幅 9 0 0mm X 高さ 1 2 0 0mm という見方をします。
- * () 内の数字は F L からの建具の取り付け高さです。
s h 建具 (ドア) のガラス面の長さ
F G 擦りガラス。 A W アルミサッシ。
F I X ハメ殺し窓。 T L 天窓。
- * [] 内の数字はクローゼットドアのサイズを示す。
- * 引き通戸や片引き戸、天窓等の点線の建具はキットに含まれません。

WALL HEIGHT (壁 高)	2937mm	1	F	(床面積)	104.00M2 (31.51坪)	
EAVES LENGTH (軒の出)	600.1000mm	2	F	(床面積)	116.00M2 (35.15坪)	
ROOF INCLINE (屋根勾配)	10:8.3	TOTAL (延床面積)				220.00M2 (66.66坪)
		TERRACE (テラス)				72.50M2 (21.96坪)
		BALCONY (バルコニー)				14.00M2 (4.24坪)

3000		14500	
1500	1500	8500	6000
		3500	5000
2000	1500	4100	1800
1750	1750	2500	2400
		900	300
		1200	2100
		600	

2.5 LOGS	12X9 (1900)	12X9 (1900)	4X9 (1900)	6X9 (1900)
----------	-------------	-------------	------------	------------

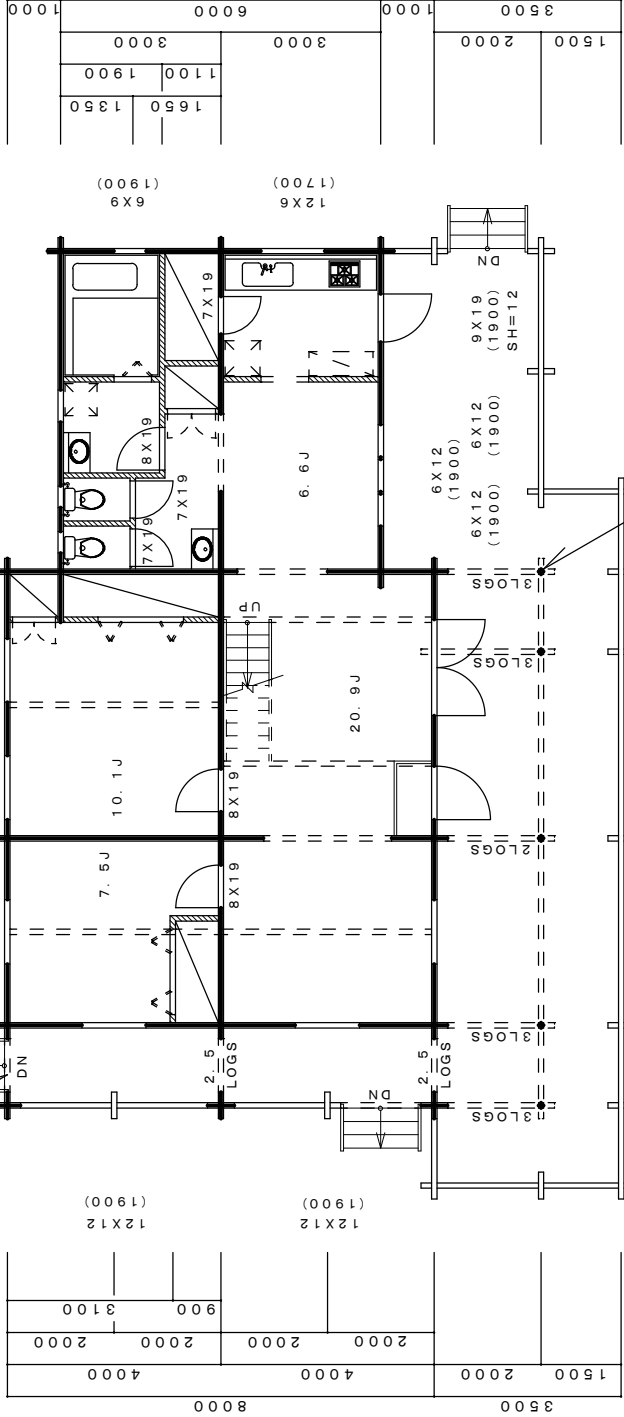

1 F

改良のため予告なく変更する場合があります。

施主名	様	TEL: - - - - -	物件名	JPT-203 型	契約NO/FC-
連絡先		FAX: - - - - -	(MODEL NAME)		
建設地			図名・縮尺	1 F 平面図 [アレンジプラン]	S= 1 / 100
日本パワークレーラー 株式会社		〒299-1127 千葉県君津市郡 3-1-7	製図年月日	年 月 日	設計
		TEL:0439-27-0840 / FAX: 0439-27-0841	変更日	年 月 日	製図
				年 月 日	平成
				年 月 日	平成
				年 月 日	平成