
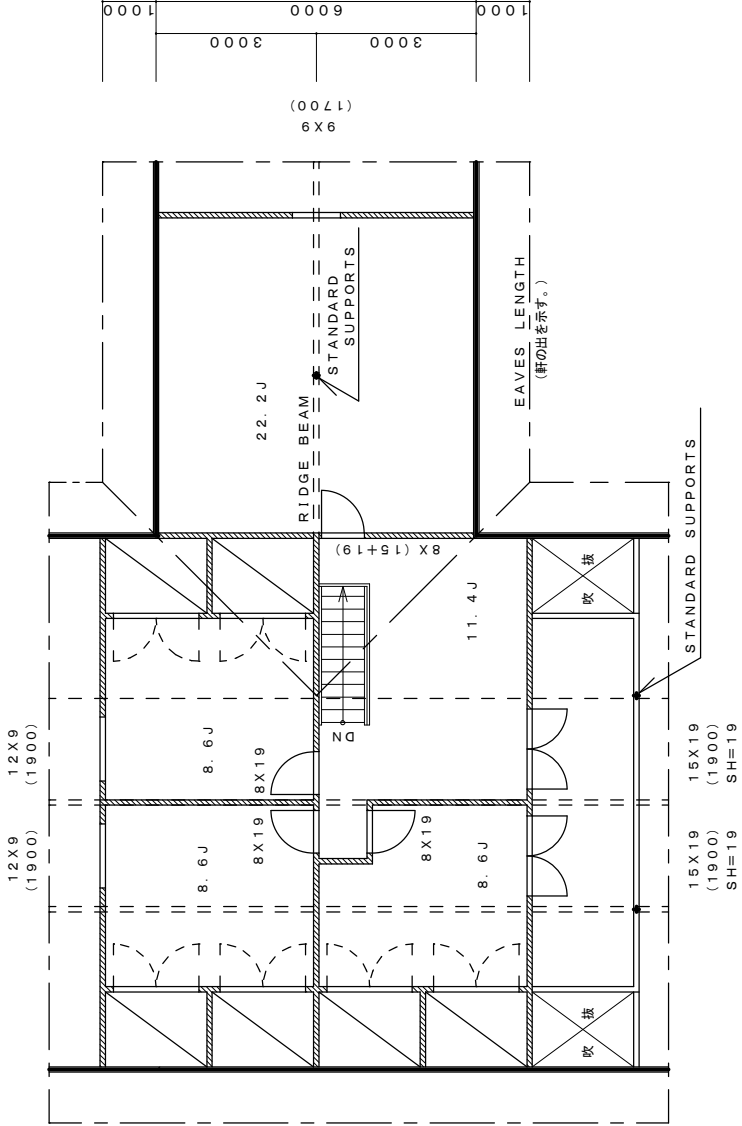


*** 2階ロフトの天井は、桁行側の床面より勾配天井となりますので
使用目的に注意して下さい。

- * 9 X 12 等の数字は建具の大きさで、
幅 9 0 0mm X 高さ 1 2 0 0mm という見方をします。
* () 内の数字は F L からの建具の取り付け高さです。
s h 建具 (ドア) のガラス面の長さ
F G 擦りガラス。 A W アルミサッシ。
F I X ハメ殺し窓。 T L 天窓。
* [] 内の数字はクローゼットドアのサイズを示す。
* 引き通戸や片引き戸、天窓等の点線の建具はキットに含まれません。

WALL HEIGHT (壁 高)	2 9 3 7mm	1	F	(床面積)	1 0 4. 0 0M2 (31. 51坪)
EAVES LENGTH (軒の出)	6 0 0. 1 0 0 0mm	2	F	(床面積)	1 1 6. 0 0M2 (35. 15坪)
ROOF INCLINE (屋根勾配)	1 0 : 8 . 3	TOTAL (延床面積) 2 2 0. 0 0M2 (66. 66坪)			
		TERRACE (テラス) 7 2. 5 0M2 (21. 96坪)			
		BALCONY (バルコニー) 1 4. 0 0M2 (4. 24坪)			

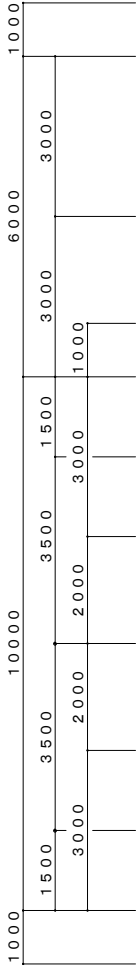

2 F

* 改良のため予告なく変更する場合があります。 *

施主名	様	TEL : - - - - -	物件名 (MODEL NAME)	JPT-203 型	契約NO / FC -
連絡先		FAX :	図名・縮尺	2 F 平面図 [アレングラン]	S = 1 / 100
建設地			製図年月日	年 月 日 設計	製図
〒299-1127 千葉県君津市郡 3-1-7			変更日	年 月 日 平成	年 月 日
TEL:0439-27-0840 / FAX : 0439-27-0841					

日本パワークトレーラー 株式会社