


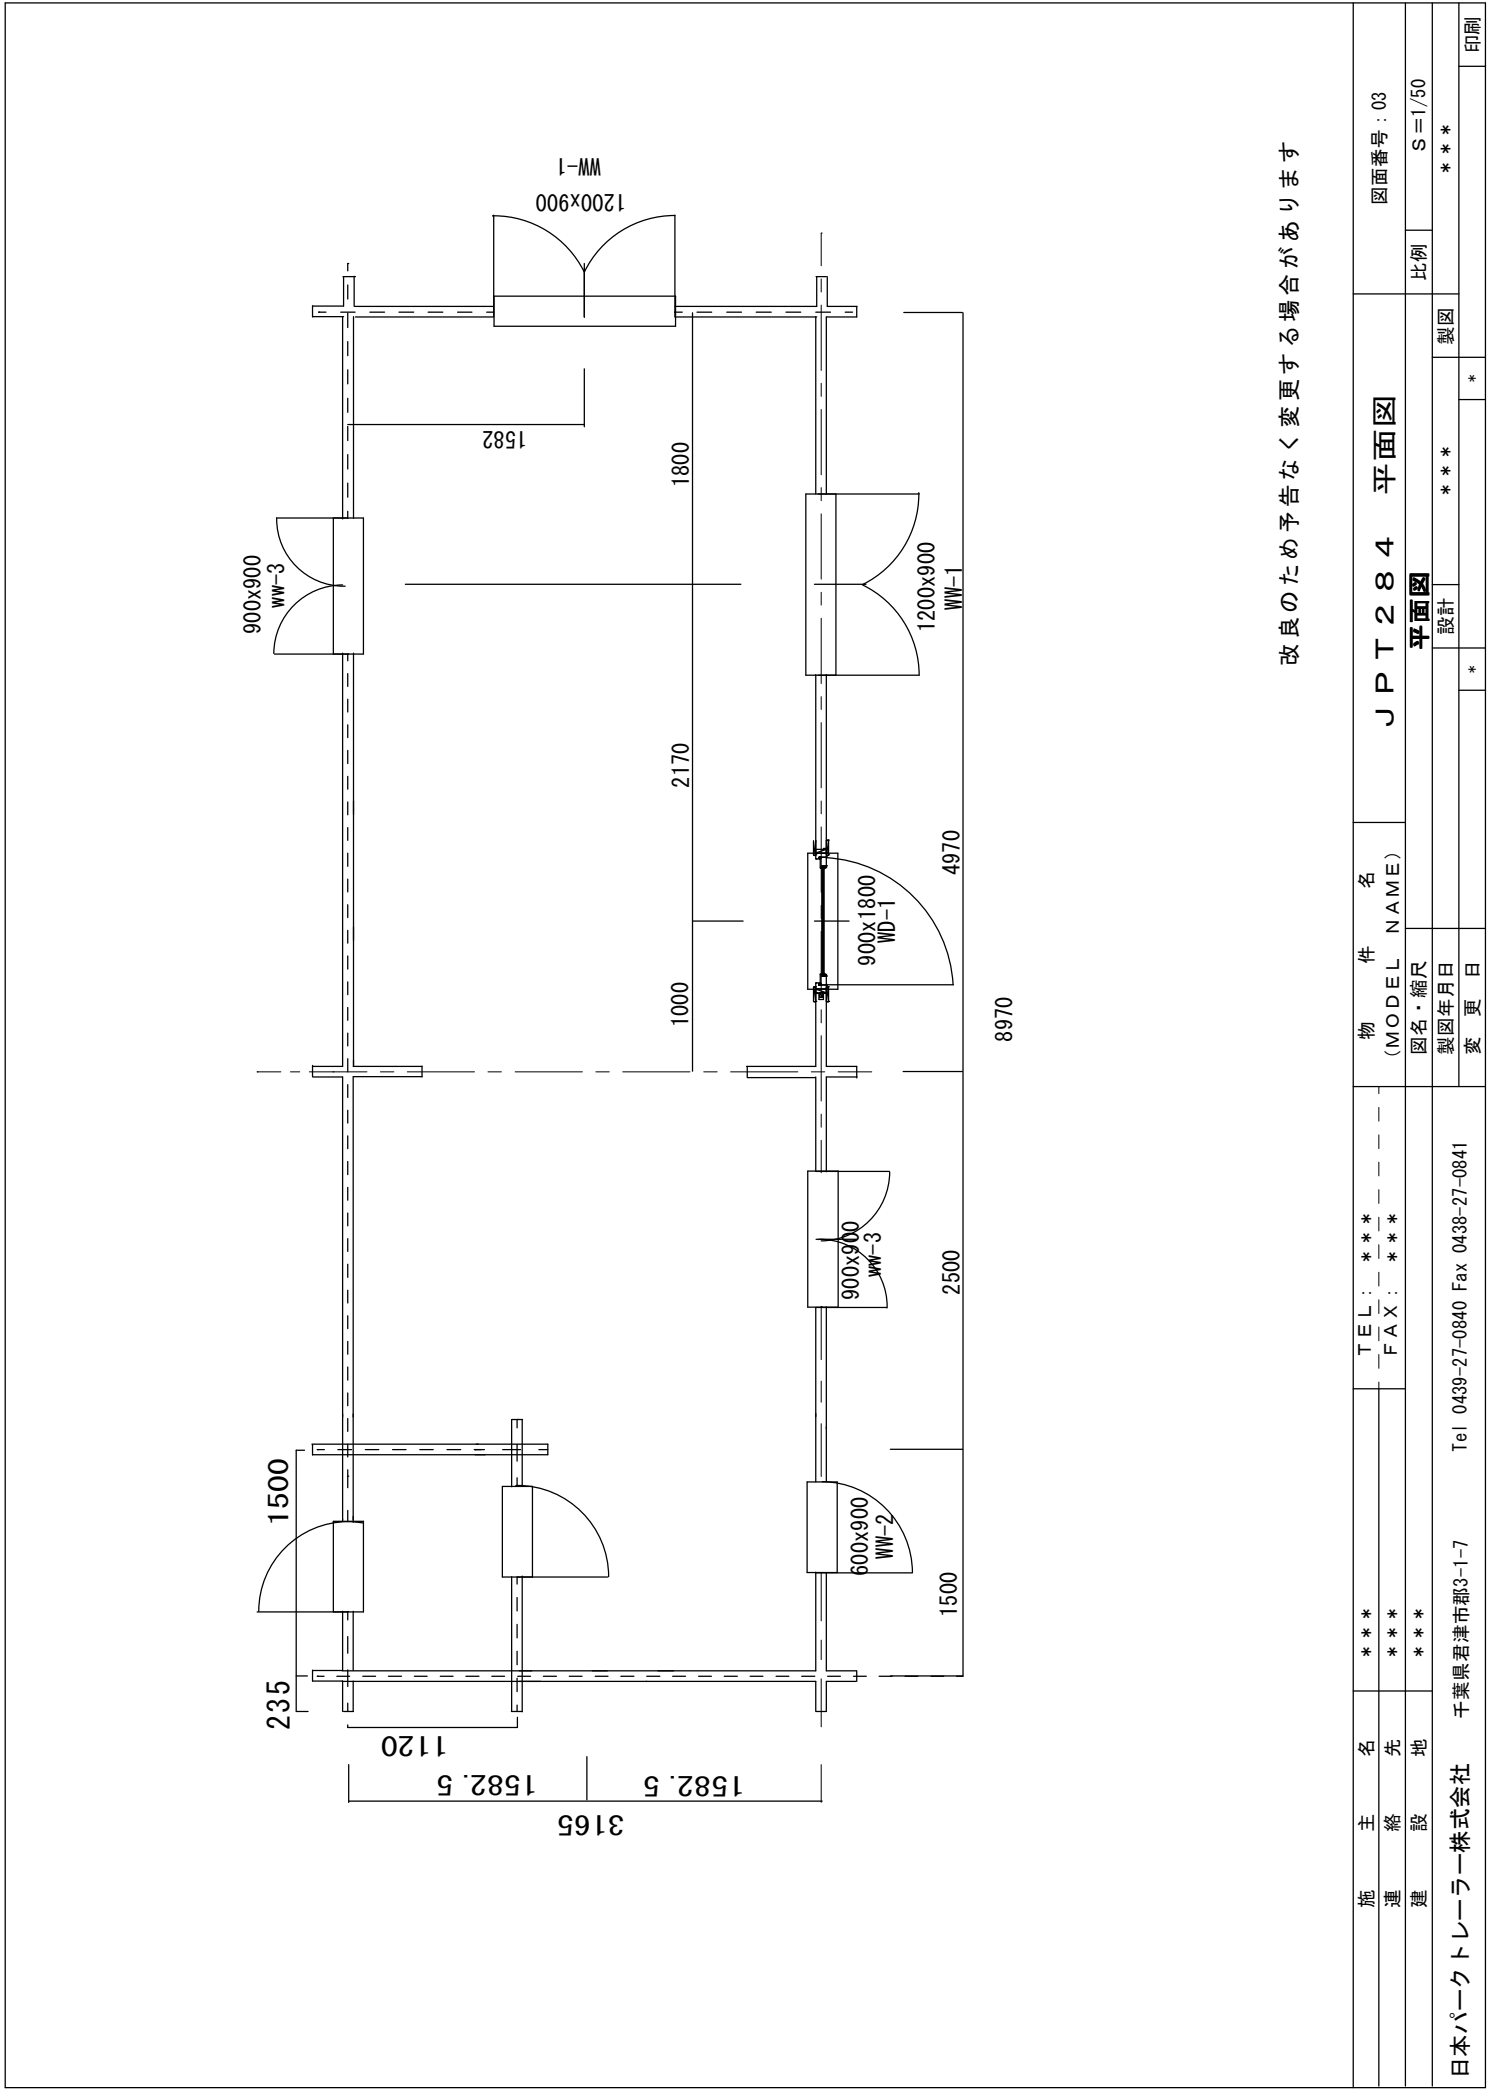

改良のため予告なく変更する場合があります

施主名		***	TEL: ***		物件名 (MODEL NAME)	J P T 2 8 4 平面図			図面番号 : 03					
連絡先		***	FAX: ***											
建設地		***			図名・縮尺		平面図			比例		S = 1/50		
					製図年月日		設計	製図						
					変更日		*	*						
日本パークトレーラー株式会社													印刷	
千葉県君津市郡3-1-7														
Tel 0439-27-0840 Fax 0438-27-0841														