



*** 2階ロフトの天井は、桁行側の床面より勾配天井となりますので
使用目的に注意して下さい。


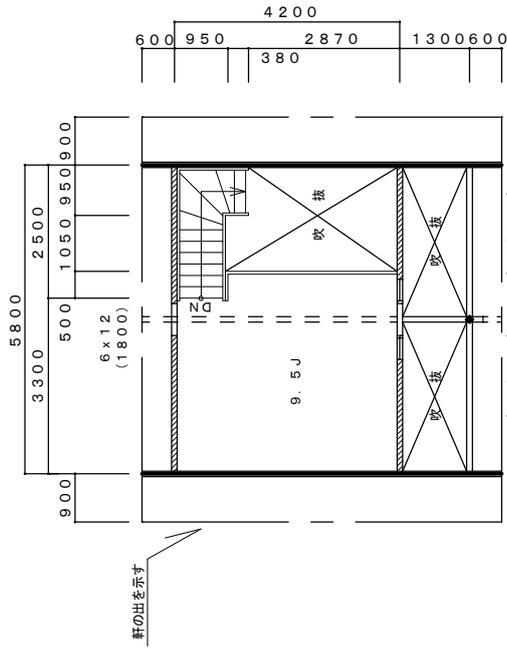


2 F

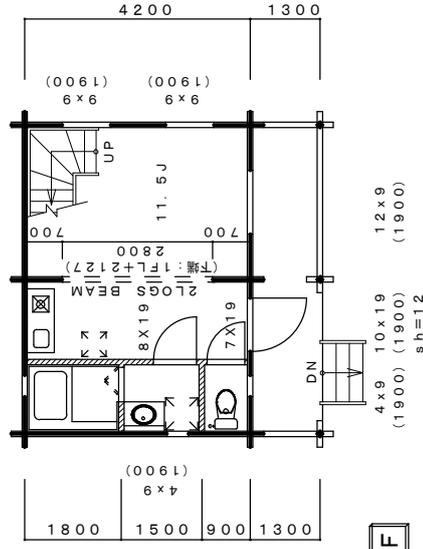

1 F

WALL HEIGHT (壁高)	2937mm (90mm)	1 F	(床面積)	24.36M2 (7.38坪)
EAVES LENGTH (軒の出)	600mm : 900mm	2 F	(床面積)	18.22M2 (5.52坪)
ROOF INCLINE (屋根勾配)	10 : 9.82	TOTAL	(延床面積)	42.58M2 (12.90坪)
		TERRACE	(テラス)	7.54M2 (2.28坪)

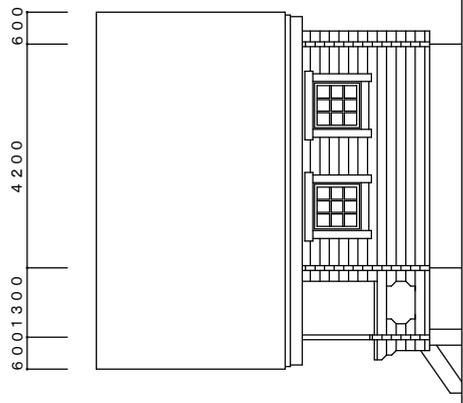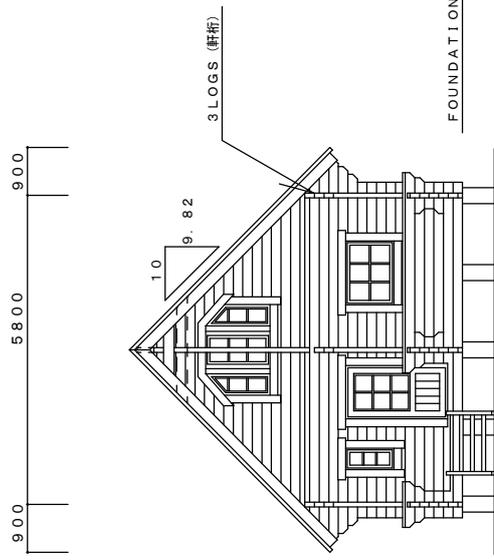

* 9x12等の数字は建具の大きさで、幅900mm X高さ1200mmという見方をします。
 * ()内の数字はFLからの建具の取り付け高さです。
 Sh.....建具(ドア)のガラス面の長さ
 FG.....擦りガラス。AW.....アルミサッシ。
 FIX.....ハメ殺し窓。TL.....天窗。
 * []内の数字はクローゼットドアのサイズを示す。
 * 引き戸や片引き戸、天窗等の点線の建具はキットに含まれません。

*改良のため予告なく変更する場合があります。

施主名	様	TEL: -----	物件名	NO /	JPT-43 型	契約NO / FC-
連絡先		FAX: -----	(MODEL NAME)	平面図	及び	S = 1 / 100
建設地			図名・縮尺	年月日	設計	製図
千葉県君津市郡 3-1-7			年月日	年月日	年月日	年月日
TEL: 0439-27-0840 / FAX: 0439-27-0841			変更日	平成	平成	平成
日本パークトレラー株式会社						