＊＊＊２階ロフトの天井は、桁行側の床面より勾配天井となりますので使用目的に注意して下さい。

WALL HEIGHT （壁 高）	２９３７mm	１ F （床面積）	５７．６０M2（１７．４５坪）
EAVES LENGTH （軒の出）	１０００mm	２ F （床面積）	４７．７６M2（１４．４７坪）
ROOF INCLINE（屋根勾配）	１０：８．５	TOTAL （延床面積）	１０５．３６M2（３１．９２坪）
		TERRACE （テラス）	４１．００M2（１２．４２坪）
		BALCONY（バルコニー）	４．８０M2（ １．４５坪）
		PORCH（ポーチ）	１．６８M2（ ０．５０坪）

キッチンカウンター展開図

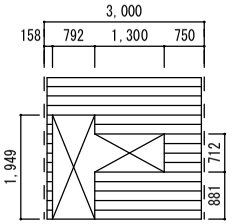

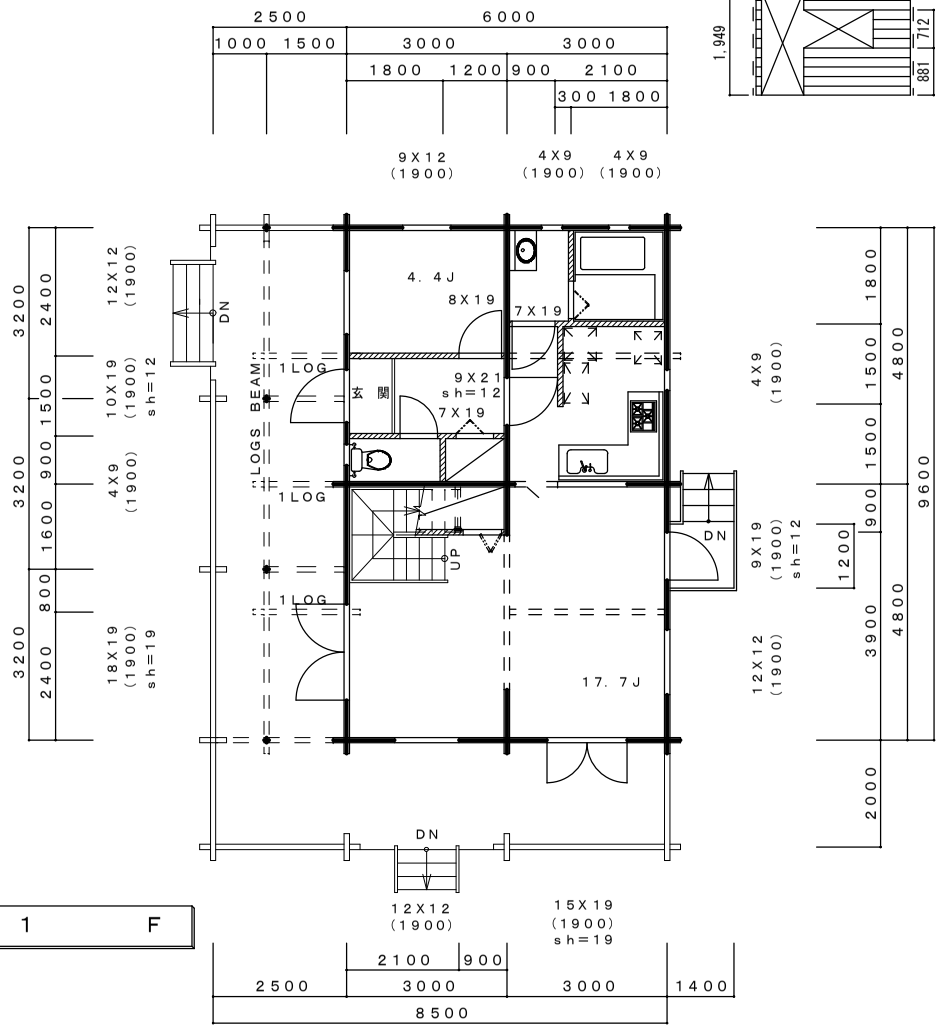

1 F

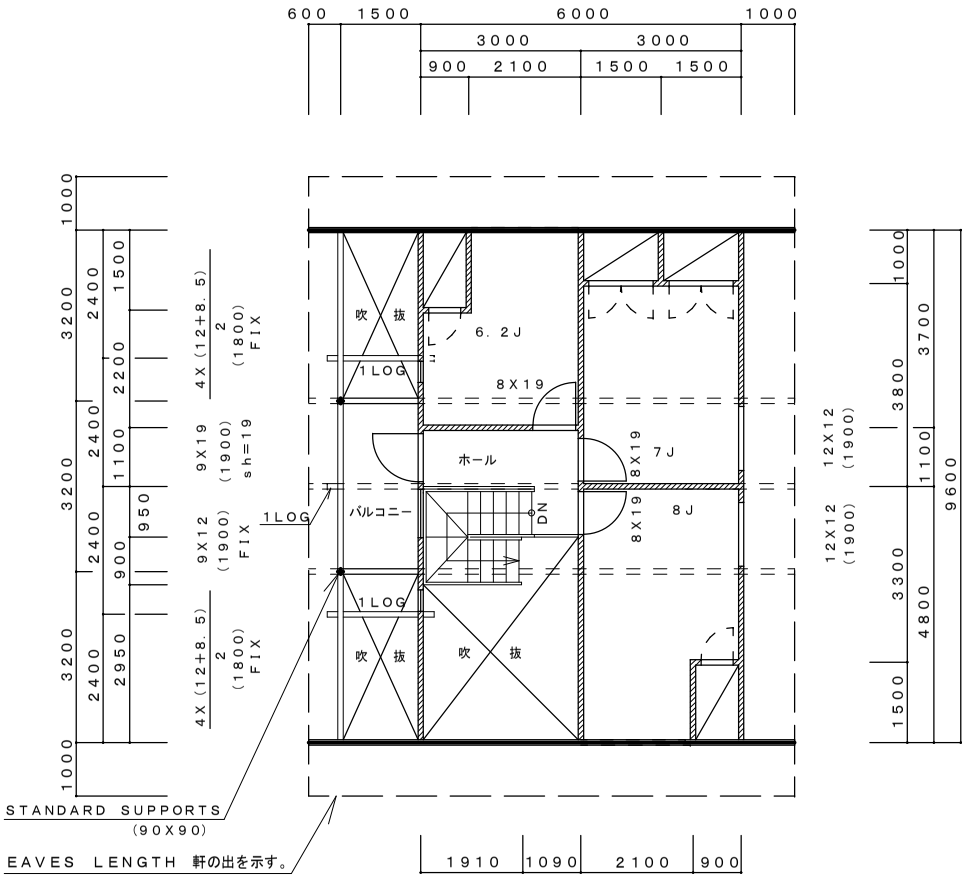

2 F

＊９Ｘ１２等の数字は建具の大きさで、
幅９００mmＸ高さ１２００mmという見方をします。
＊（ ）内の数字はＦＬからの建具の取り付け高さです。
ｓｈ・・・・・建具（ドア）のガラス面の長さ。
ＦＧ・・・・・擦りガラス。 ＡＷ・・・・アルミサッシ。
ＦＩＸ・・・・ハメ殺し窓。 ＴＬ・・・・天窓。
＊〔 〕内の数字はクローゼットドアのサイズを示す。
＊引き違戸や片引き戸、天窓等の点線の建具はキットに含みません。

＊改良のため予告なく変更する場合があります。

施主名	様	TEL：	物件名（MODEL NAME）	NO／	JPT-105 型	契約NO／FC－
連絡先		FAX：				
建設地			図名・縮尺	平面図		S＝１／１００
日本パークトレーラー株式会社	〒299-1127 千葉県君津市郡3-1-7 TEL:0439-27-0840 ／ FAX：0439-27-0841		製図年月日	平成 年 月 日	設計	製図
			変更日	平成 年 月 日	平成 年 月 日	平成 年 月 日