





1F	90.00	m ²	27.27	坪	バルコニー	10.88	m ²	3.29	坪
2F	77.82	m ²	23.58	坪	ポーチ	5.80	m ²	1.75	坪
テラス	54.00	m ²	16.36	坪	合計	238	m ²	72.25	坪

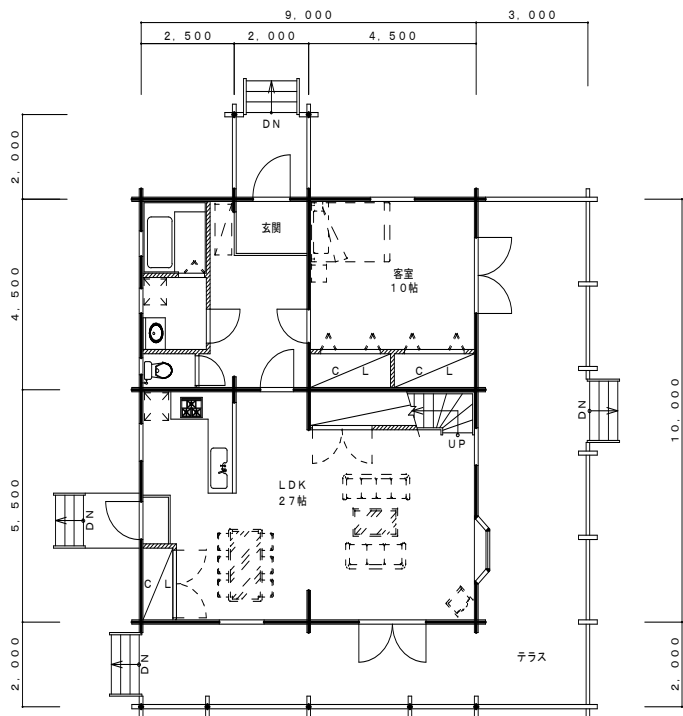

1 F

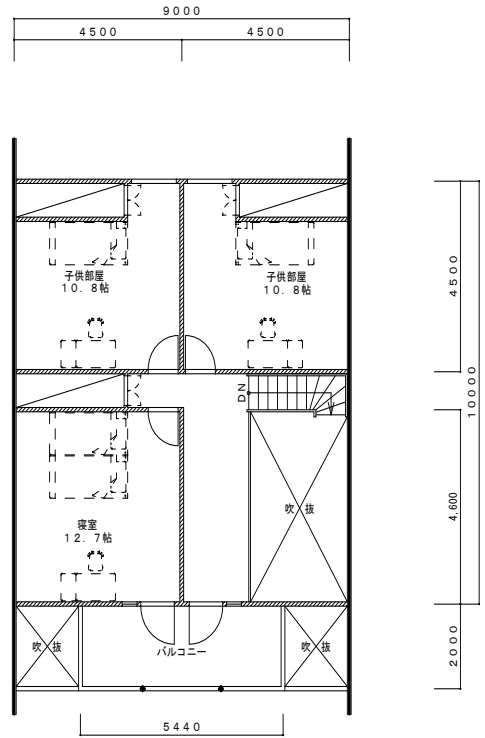

2 F

* 改良のため一部変更する場合があります。

施主名	様	TEL: - - - - -	物件名	JPT-167 型				契約NO / FC-
連絡先		FAX: - - - - -	(MODEL NAME)					S = 1 /
建設地			図名・縮尺					
日本パクトレーラー 株式会社		〒299-1127 千葉県君津市郡 3-1-7 TEL: 0439-27-0840 / FAX: 0439-27-0841	製図年月日	平成	年	月	日	設計
				平成	年	月	日	製図
			変更日	平成	年	月	日	平成 年 月 日