


JPT-580

1F	46.41	m2	14.06	坪	バルコニー		m2		坪
2F		m2		坪	ポーチ		m2		坪
テラス	11.55	m2	3.5	坪	合計	57.96	m2	17.56	坪

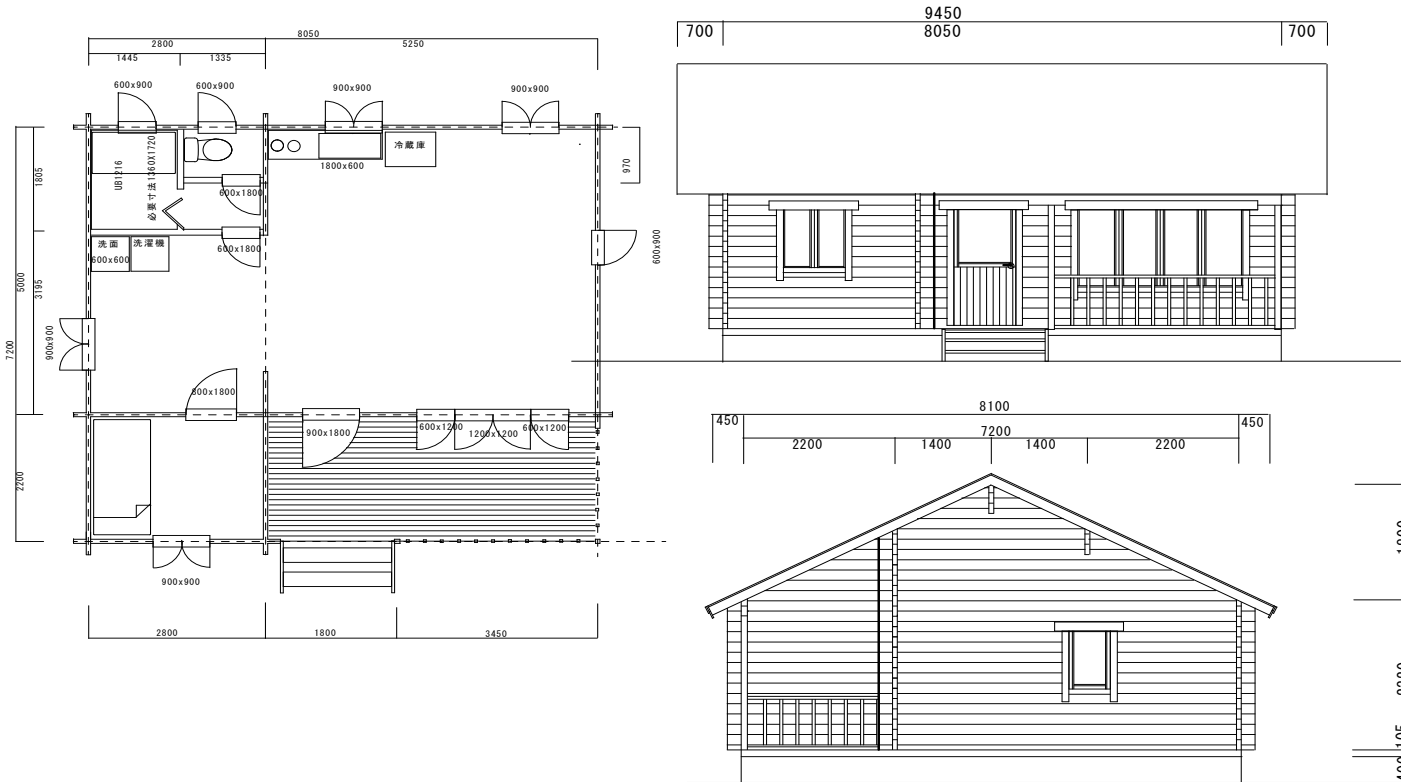

JPT-643

1F	54.6	m2	16.55	坪	バルコニー		m2		坪
2F		m2		坪	ポーチ		m2		坪
テラス	9.72	m2	2.95	坪	合計	64.32	m2	19.5	坪

