
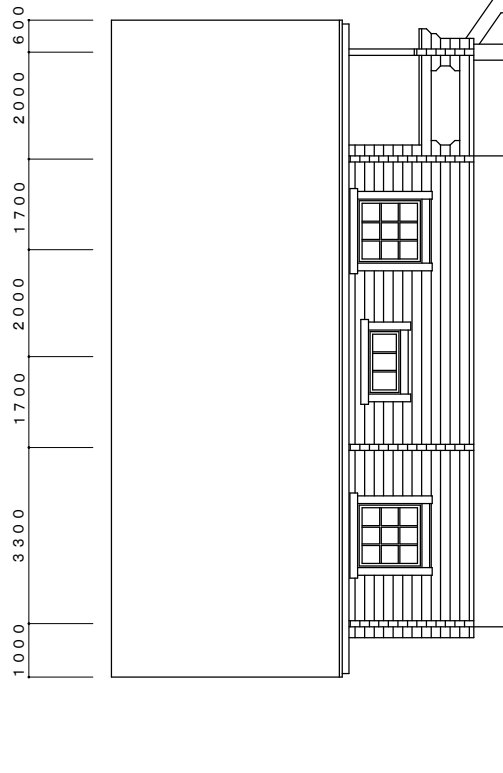
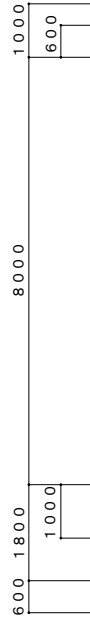
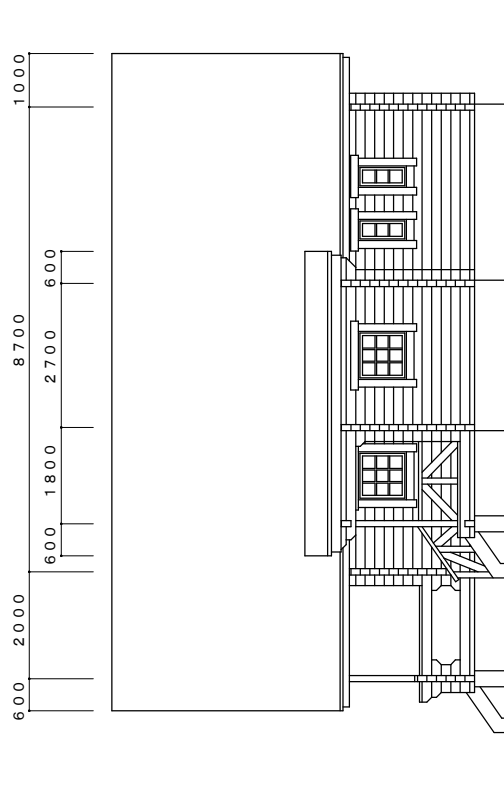


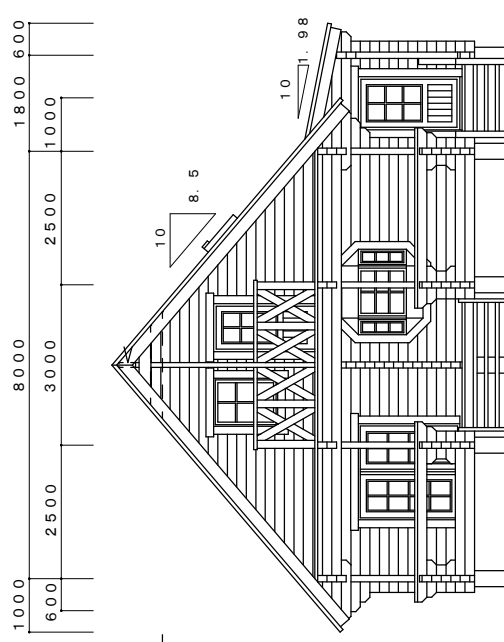

3 LOGS BEAM (軒桁)

FOUNDATION (基礎天端) : +0.000

*改良のため予告なく変更する場合があります。

施主名	様		TEL: _____	物件名 (MODEL NAME)	JPT-132 型	契約NO/FC-
連絡先	FAX: _____					
建設地			図名・縮尺		立面図	S = 1 / 100
			製図年月日		平成 年 月 日	製図
			〒299-1127 千葉県君津市郡3-1-7		設計	
			TEL: 0439-27-0840 / FAX: 0439-27-0841		年月日	平成 年 月 日
			変更日		平成 年 月 日	平成 年 月 日

日本パパークトレーラー株式会社