


- * 9 X 12 等の数字は建具の大きさで、幅 90mm X 高さ 1200mm の見方を行います。
- * () 内の数字は F L からの建具の取り付け高さです。
- sh 建具 (ドア) のガラス面の長さ
- fg 建具 (ドア) のガラス面の長さ
- FIX ハメ殺し窓
- TL 天窓
- * () 内の数字はカラーセットドアのサイズを示す。
- * 引込 両面や片引き戸、天窓等の点線の建具はキャットに含みません。

WALL HEIGHT (壁 高)	2937mm	1	F	74.46M2 (22.56坪)
EAVES LENGTH (軒の出)	600, 1000mm	2	F	57.69M2 (17.48坪)
ROOF INCLINE (屋根勾配: 本体部)	10:8.5	TOTAL		132.15M2 (40.04坪)
ROOF INCLINE (屋根勾配: 玄関部)	10:1.98	TERRACE	(テラス)	16.00M2 (4.84坪)
		BALCONY	(バルコニー)	6.00M2 (1.81坪)
		PORCH	(ポーチ)	3.24M2 (0.98坪)

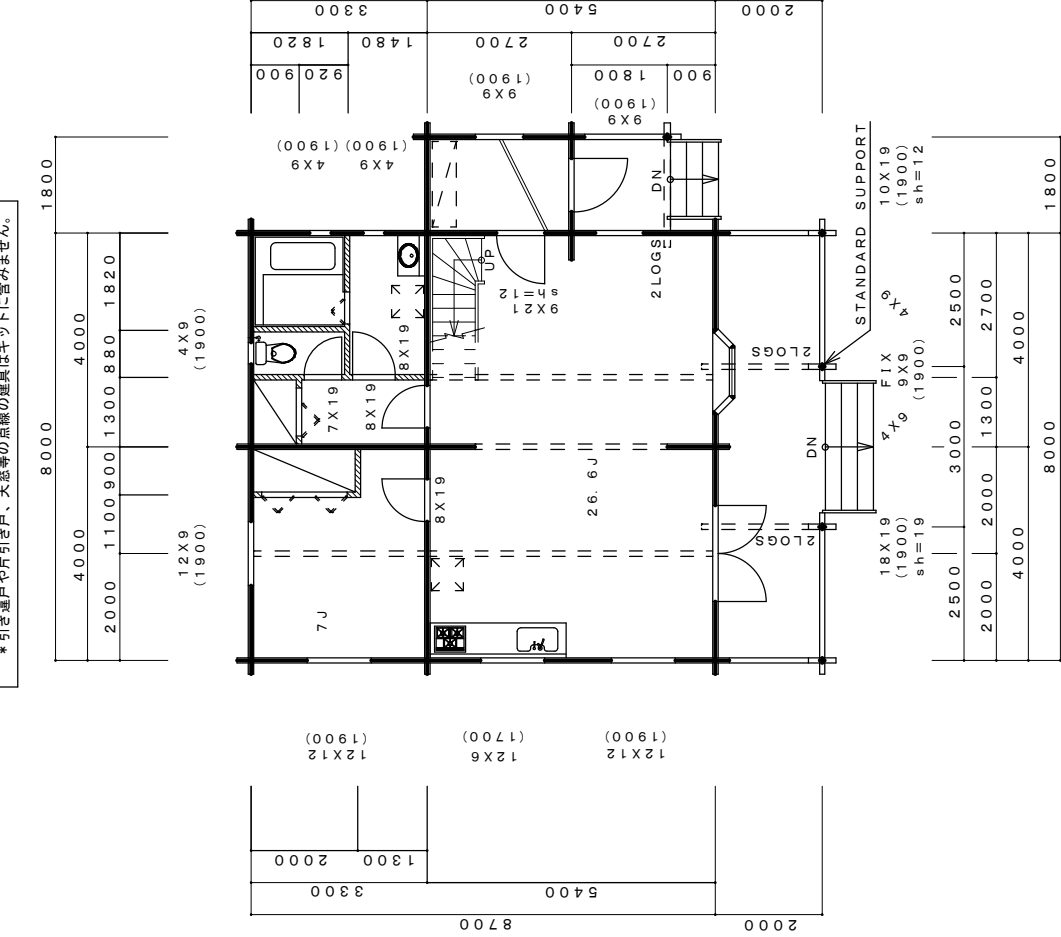

1 F P L A N

***改良のため予告なく変更する場合があります。**

***2階ロフトの天井は、桁行側の床面より勾配天井となりまですので使用目的に注意して下さい。

2 F PLAN

施 主	名	TEL: - - - - -		物 件 名		JPT-132 型		契約NO/FC-	
連 絡	先	FAX: - - - - -		(MODEL NAME)					
建 設	地			図名・縮尺		平 面 図		S = 1 / 100	
				製図年月日		年 月 日		製図	
				変更日		年 月 日		平成	
〒299-1127 千葉県君津市郡3-1-7 TEL: 0439-27-0840 / FAX: 0439-27-0841									
日本パークトレーラー 株式会社									