



WALL HEIGHT (壁高)	2937mm	1	F (床面積)	78.88M2 (23.90坪)
EAVES LENGTH (軒の出)	600, 1000mm	2	F (床面積)	64.01M2 (19.40坪)
ROOF INCLINE (屋根勾配)	10:8.5	TOTAL	(延床面積)	142.89M2 (43.30坪)
DORMER (ドーマー)			TERRACE (テラス)	35.12M2 (10.64坪)
EAVES LENGTH (軒の出)	450, 600mm	BALCONY (バルコニー)		9.60M2 (2.90坪)
ROOF INCLINE (屋根勾配)	10:3.0	PORCH (ポーチ)		2.25M2 (0.68坪)

\*\*\* 2階フロアの天井は、桁側の床より勾配天井となりますので  
使用目的に注意して下さい。

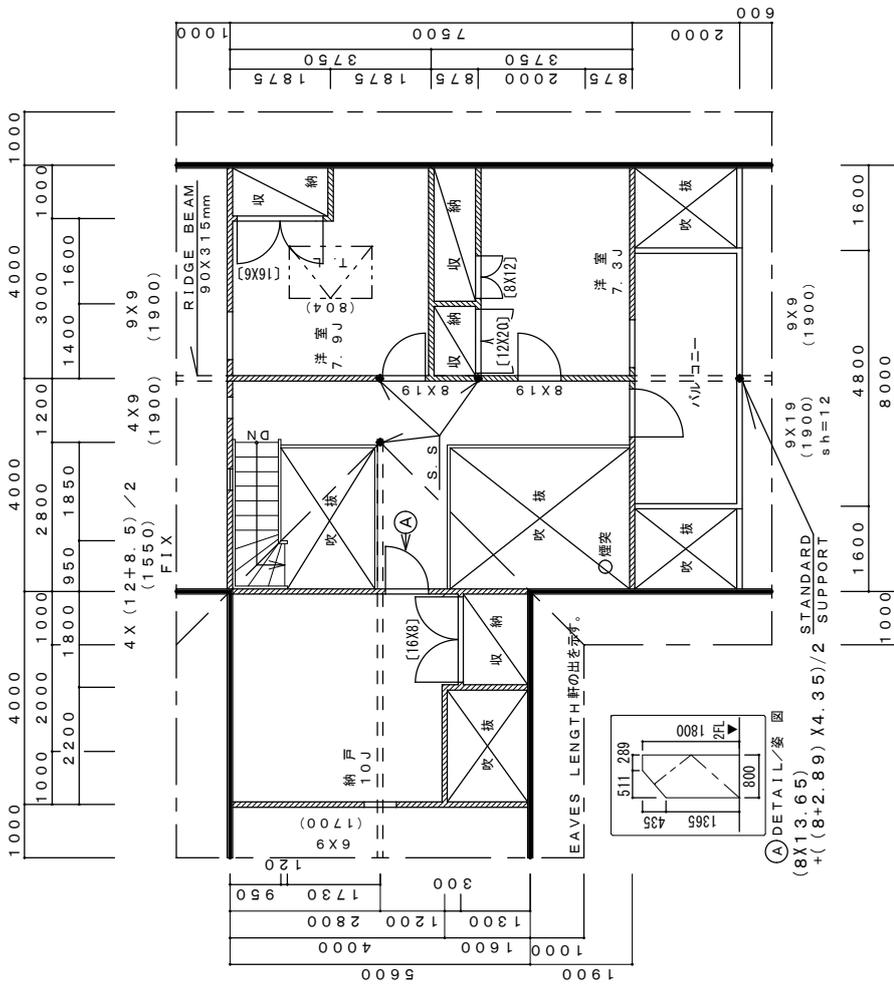

2 F

\* 9x10等の数字は建具の大きさを、  
\* ( ) 内の数字はF(し)からの建具の取り付け高さです。  
sh.....建具(ドア)のガラス面の長さ。  
FG.....扉裏ガラス。TG.....窓枠ガラス。  
OW.....窓リガラス。IG.....窓枠ガラス。  
DH.....オーニング窓。  
F L X.....ダブルハング窓。  
F I X.....ハメ絞し窓。

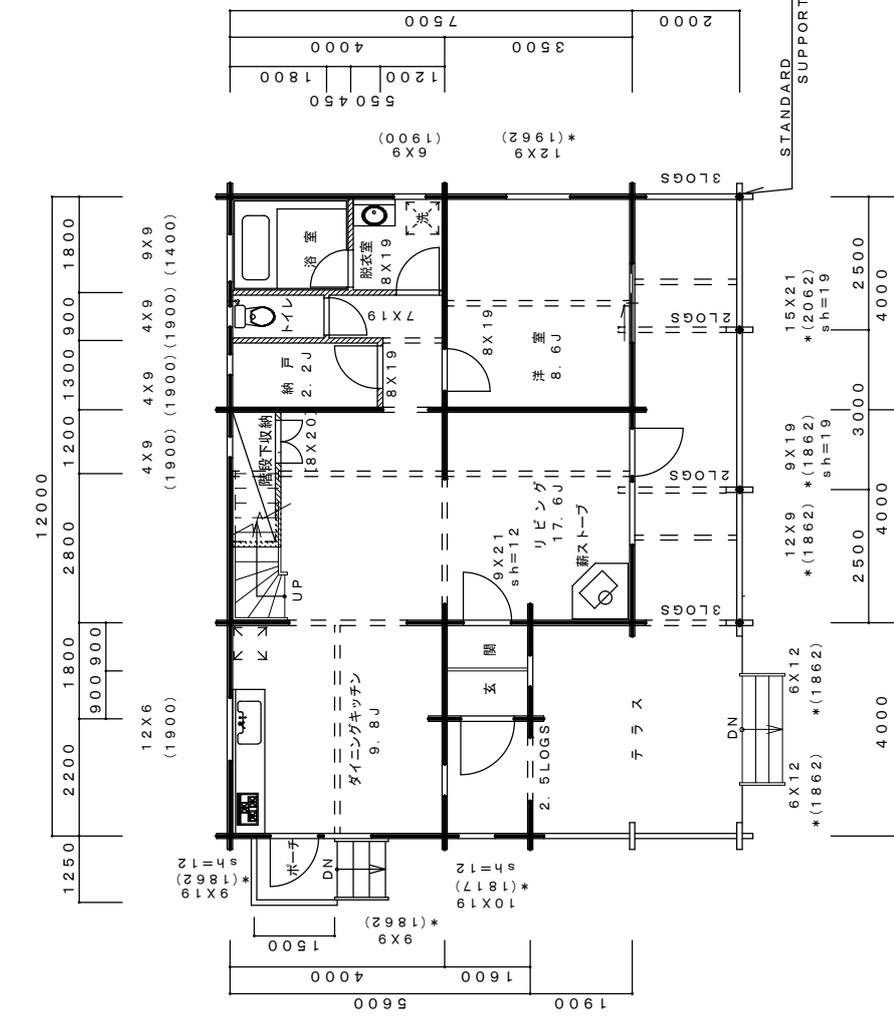

1 F

改良のため予告なく変更する場合があります。

施主名	様	TEL: -----	物	JPT-140 型	契約NO/FC-
連絡先		FAX: -----	(MODEL NAME)		S= 1 /
			図名・縮尺		
			製図年月日	平成 年 月 日	設計
			変更日	平成 年 月 日	製図
				年 月 日	年 月 日

日本パークトレーラー株式会社

TEL: 0439-27-0840 / FAX: 0439-27-0841