
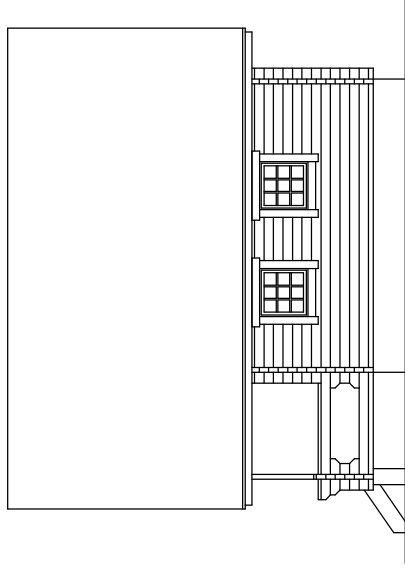
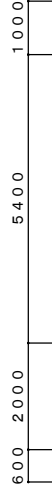
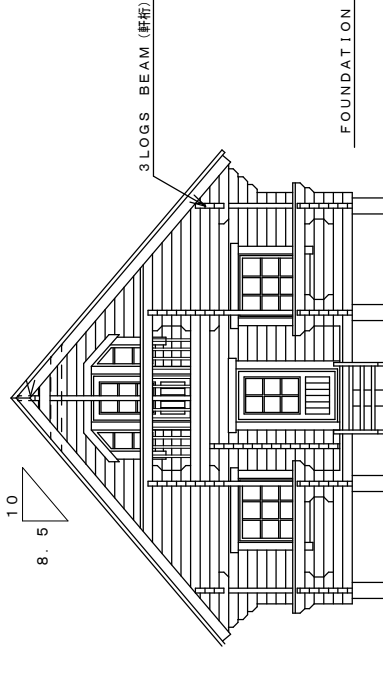
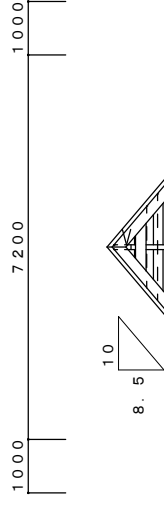
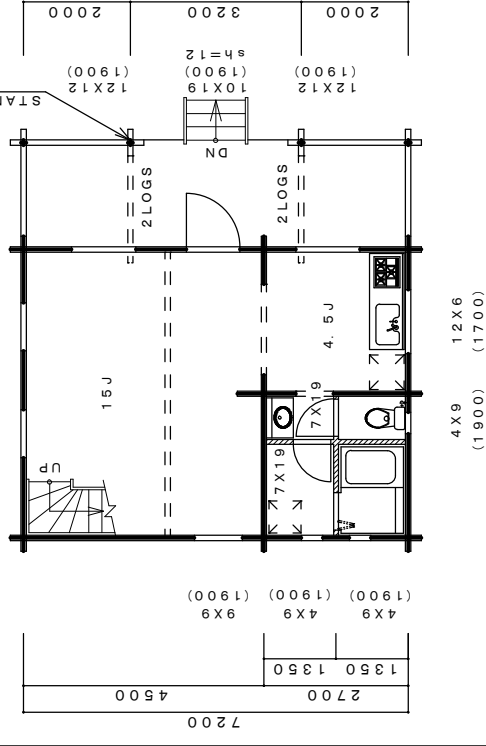
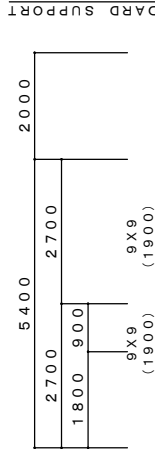


WALL HEIGHT (壁 高)	2937mm	1	F	38.88M2 (11.78坪)
EAVES LENGTH (軒の出)	1000mm	2	F	27.86M2 (8.44坪)
ROOF INCLINE (屋根勾配)	10:8.5	TOTAL		66.74M2 (20.22坪)
		TERRACE		14.40M2 (4.36坪)
		BALCONY		7.70M2 (2.33坪)

***2階ロフトの天井は、桁行側の床面より勾配天井となりますので
使用目的に注意して下さい。

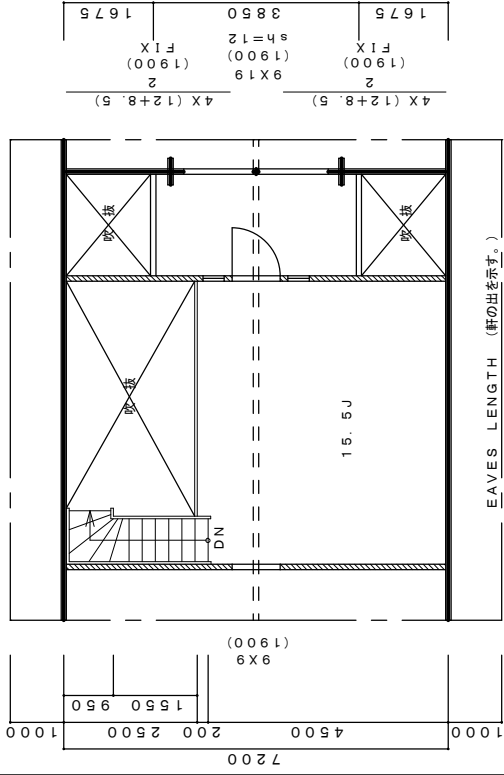

* 改良のため一部変更する場合があります。

施主名	TEL: _____	物件名		NO/98-001		JPT-66 型		契約 NO/FC-	
連絡先	FAX: _____	(MODEL NAME)		平成		設計		製図	
建設地		図名・縮尺		平成		年 月 日		年 月 日	
		製図年月日		平成		年 月 日		年 月 日	
		変更日		平成		年 月 日		年 月 日	
〒299-1127 千葉県君津市郡 3-1-7 TEL: 0439-27-0840 / FAX: 0439-27-0841									
日本パークトレーラー株式会社									