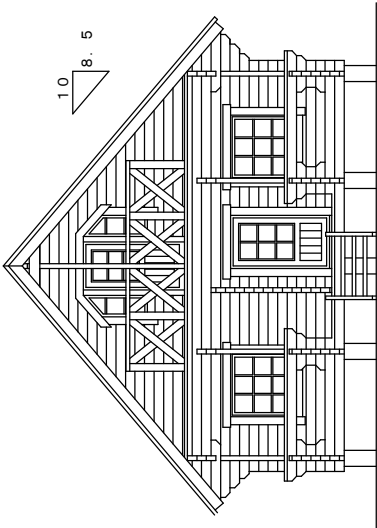
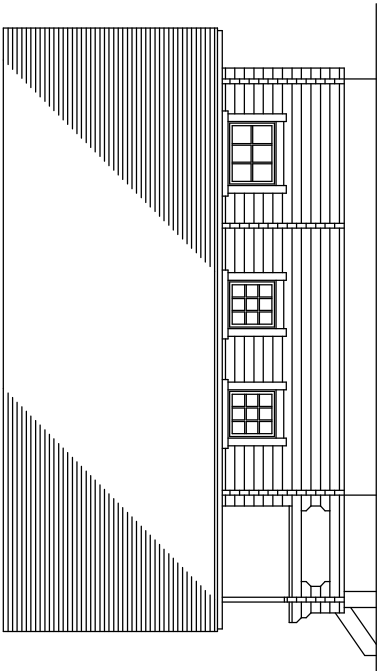
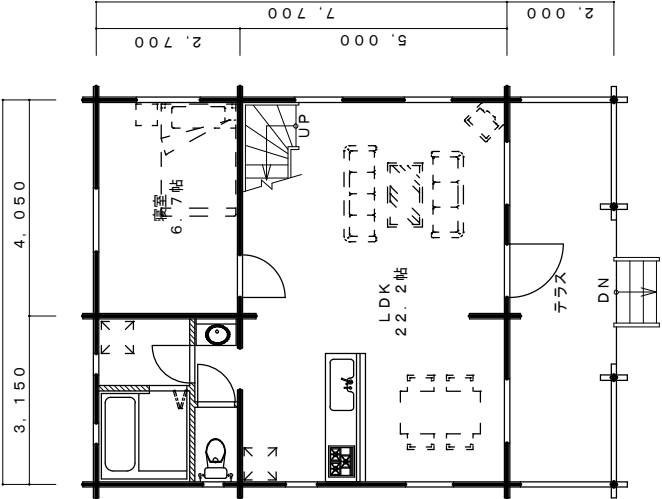
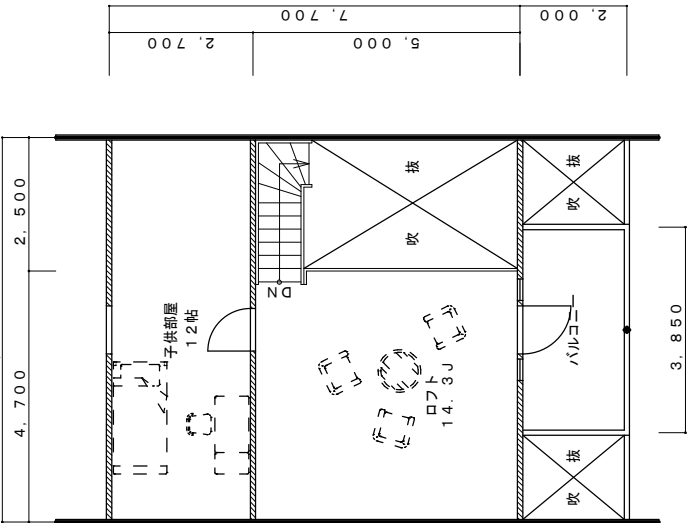


1. 0 0 07. 2 0 01. 0 0 0  南 立 面			6 0 02. 0 0 07. 7 0 01. 0 0 0  東 立 面		
3. 1 1 5 07. 2 0 04. 0 5 0  1 F			7. 2 0 04. 7 0 02. 5 0 0  2 F		
* 改良のため予告なく変更する場合があります。			* 改良のため予告なく変更する場合があります。		
施主名	様	TEL : -----	物件名	JPT-100 型	
連絡先		FAX :	(MODEL NAME)		
建設地			図名・縮尺	S = 1 /	
〒299-1127 千葉県君津市郡3-1-7			製図年月日	平成 年 月 日	製図 年 月 日
TEL : 0439-27-0840 / FAX : 0439-27-0841			変更日	平成 年 月 日	平成 年 月 日
日本パークトレーラー 株式会社			契約NO / FC -		