
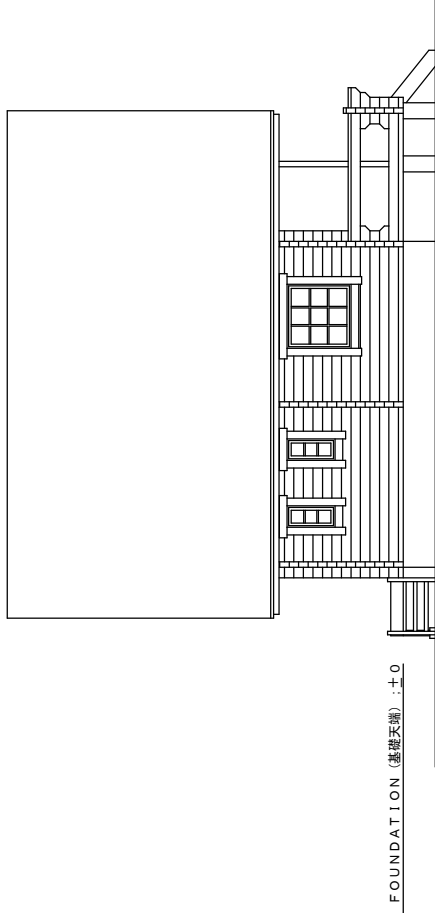
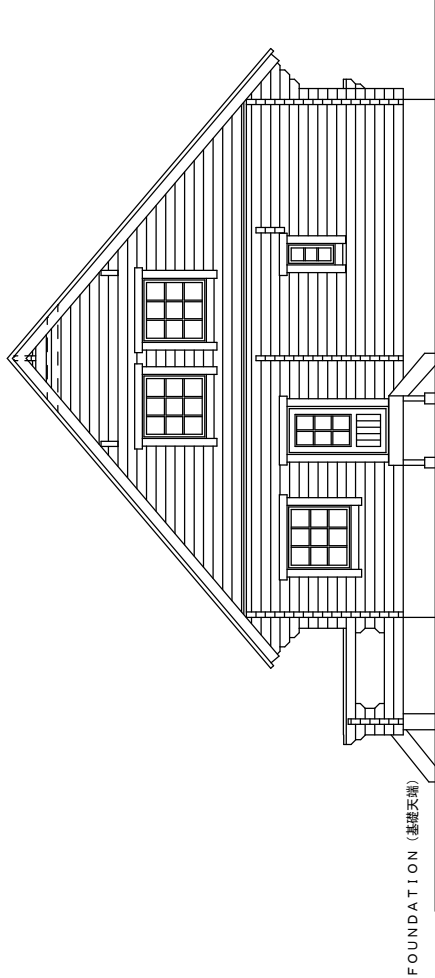
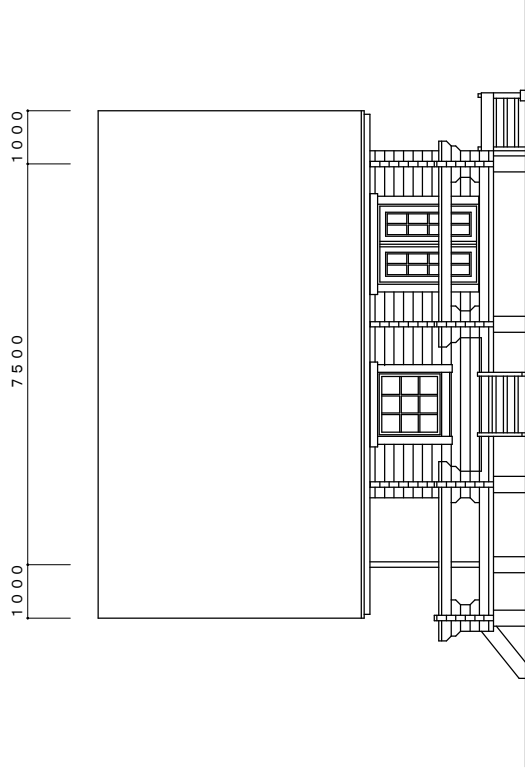


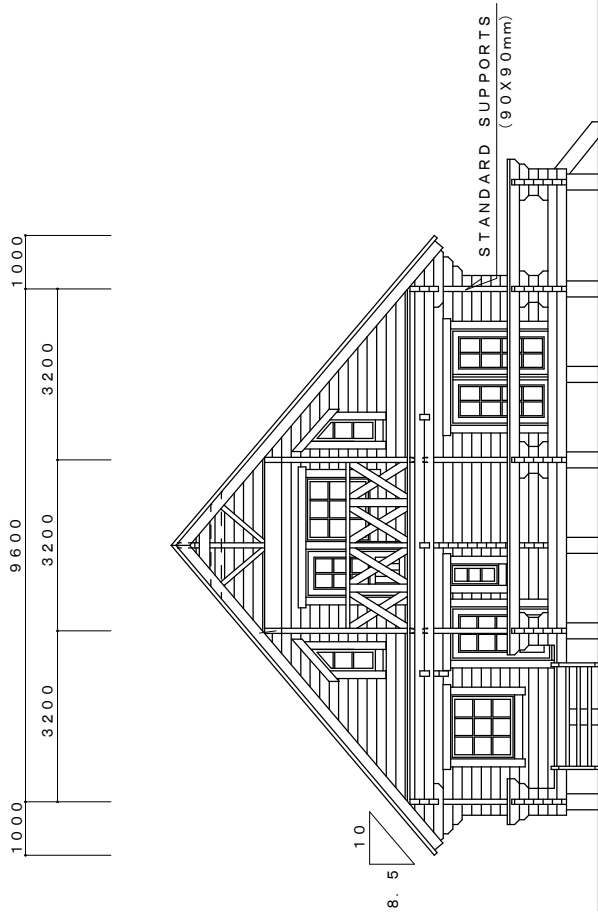

* 改良のため予告なく変更する場合があります。

施主名	様	TEL : ---	物件名	NO /	JPT-105 型	契約NO / FC-
連絡先		FAX :	(MODEL NAME)	立	面	S = 1 / 100
建設地			図名・縮尺	年	月	製図
日本パークトレーラー株式会社			製図年月日	平成	年	日
			変更日	平成	年	日
〒299-1127 千葉県君津市郡3-1-7 TEL : 0439-27-0840 / FAX : 0439-27-0841						