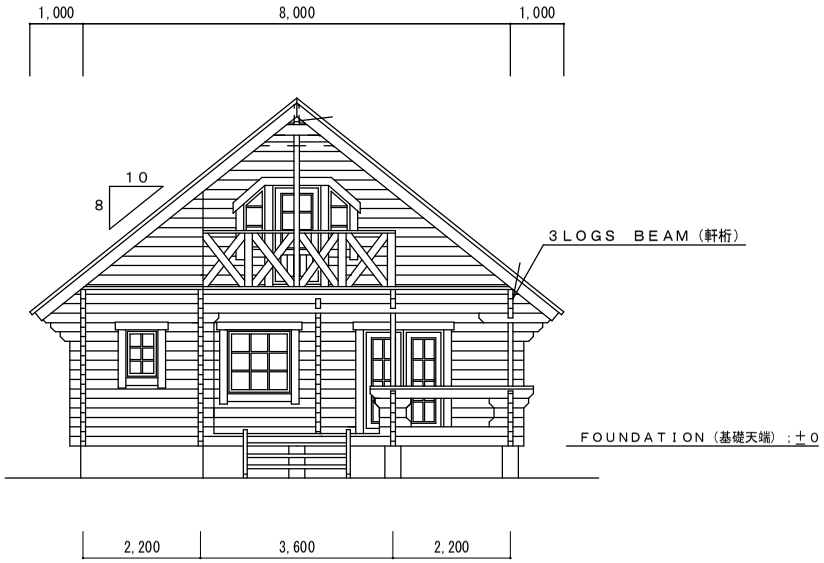

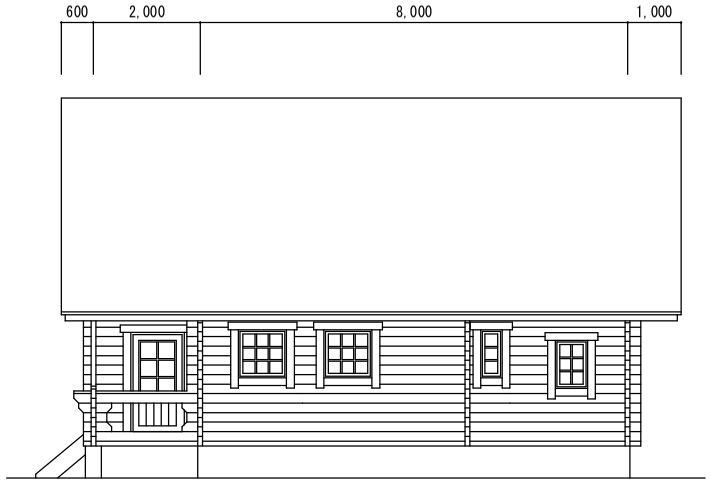

＊改良のため予告なく変更する場合があります。

施主名	様	TEL：	物件名（MODEL NAME）	JPT-125 型		契約NO／FC－
連絡先		FAX：				
建設地			図名・縮尺	立面図		S＝ 1 ／ 100
日本パークトレーラー 株式会社	〒299-1127 千葉県君津市郡3-1-7 TEL:0439-27-0840 ／ FAX：0439-27-0841		製図年月日	平成 年 月 日	設計	製図
			変更日	平成 年 月 日	平成 年 月 日	平成 年 月 日