


南立面

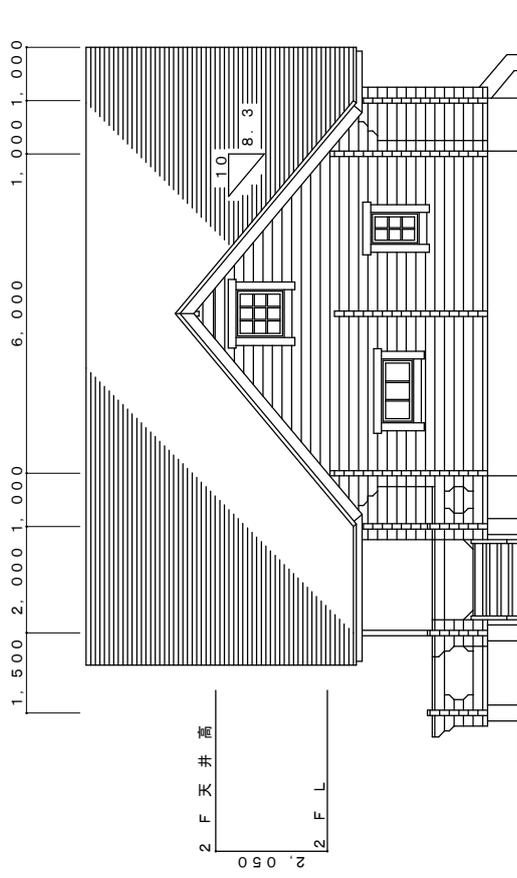

東立面

改良のため予告なく変更する場合があります。

施主名	様	TEL: -----	物件名	JPT-203 型	契約NO/FC-
連絡先		FAX: -----	(MODEL NAME)		S = 1 /
建設地			図名・縮尺		
			製図年月日	平成 年 月 日	製図 年 月 日
			変更日	平成 年 月 日	平成 年 月 日
日本パークトレラー 株式会社					
〒299-1127 千葉県君津市郡 3-1-7					
TEL: 0439-27-0840 / FAX: 0439-27-0841					