
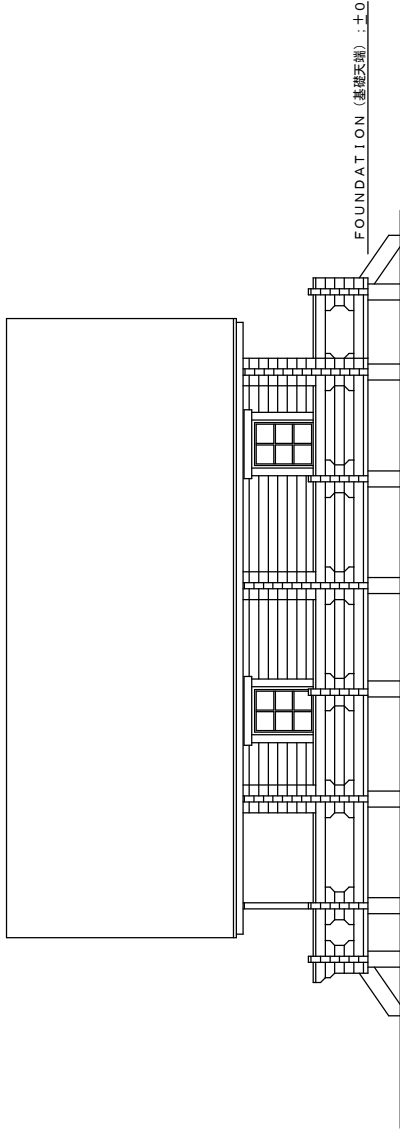
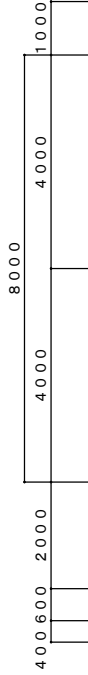


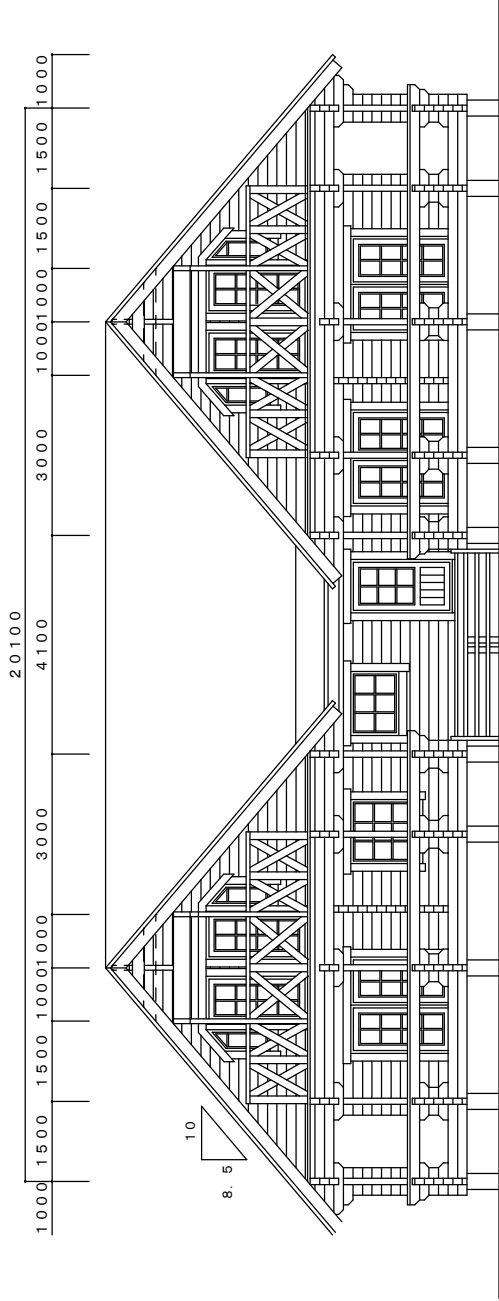

改良のため予告なく変更する場合があります

施主名			TEL : FAX :	物件名 (MODEL NAME)	JPT-290 型				契約NO/FC-			
連絡先	地				図名・縮尺				立面図 [アレンジプラン]			
建設地			〒299-1127 千葉県君津市郡 3-1-7 TEL : 0439-27-0840 / FAX : 0439-27-0841		製図年月日 変更日		平成 平成		設計 平成		製図 平成	
							年 月 日 年 月 日		年 月 日 年 月 日		S = 1 / 100	
日本パークトレラー 株式会社												
							年 月 日 年 月 日		年 月 日 年 月 日			