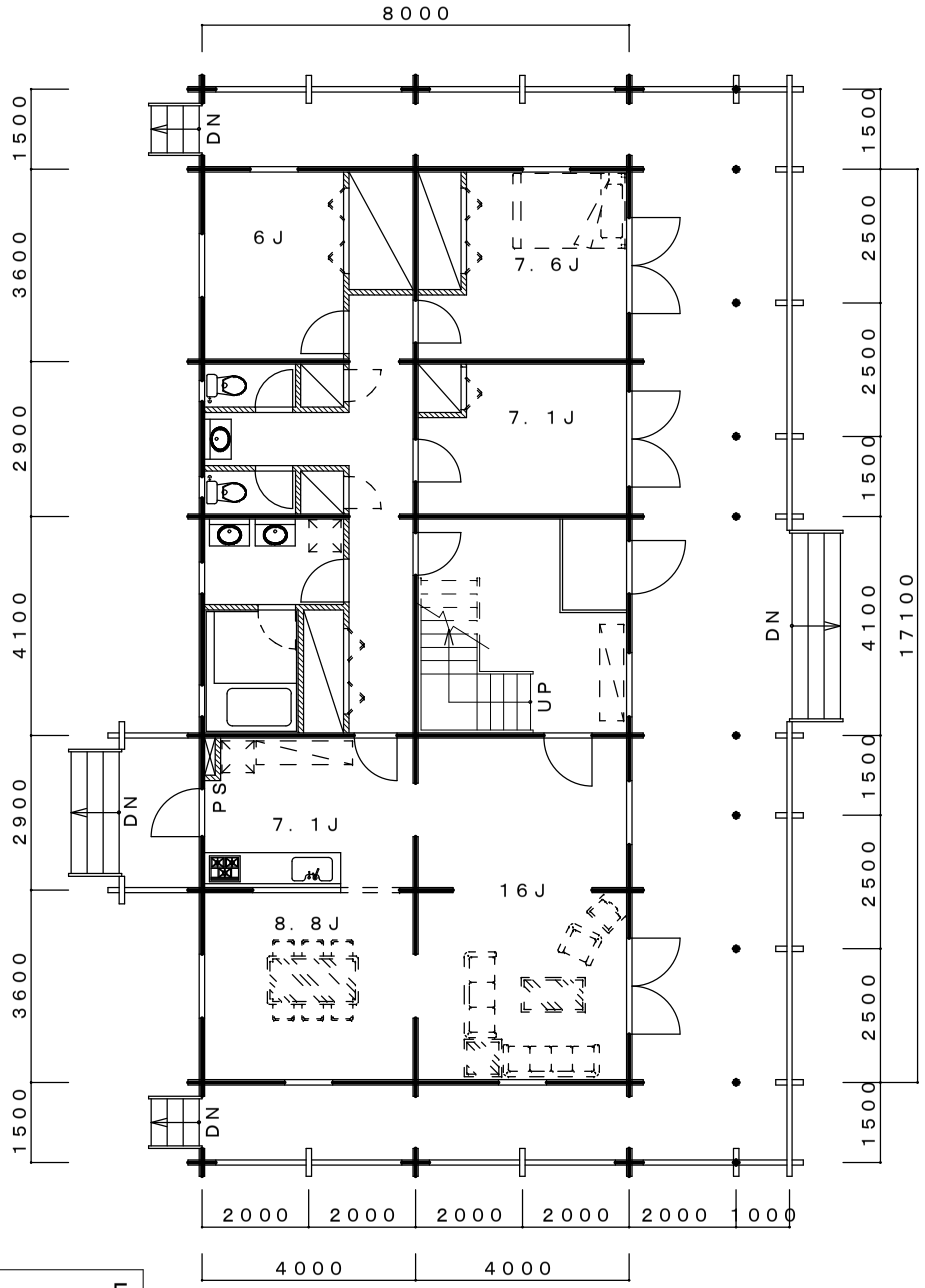

1 F

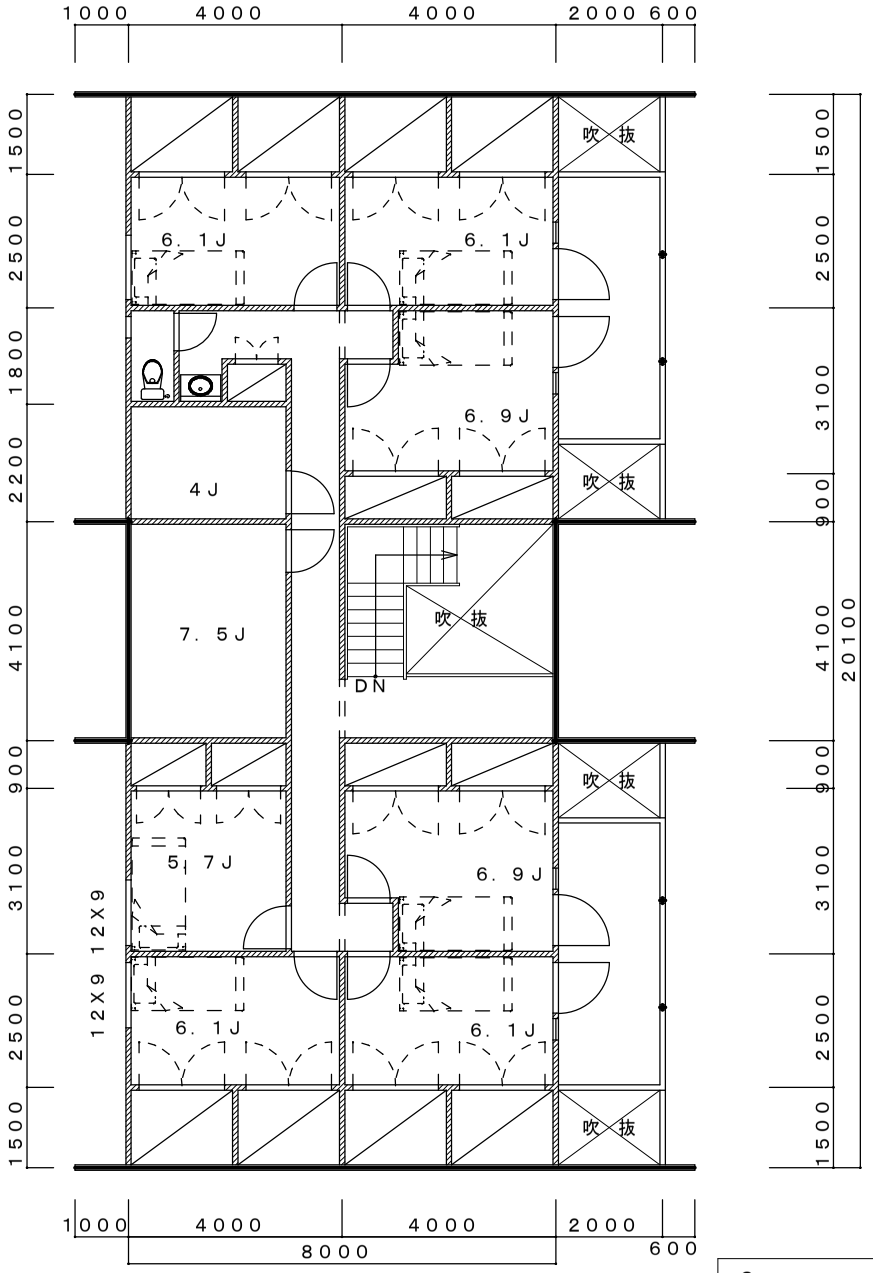

2 F

＊改良のため予告なく変更する場合があります。

施主名	様	TEL：	物件名（MODEL NAME）	JPT-290 型		契約NO／FC－	
連絡先		FAX：	図名・縮尺			S＝ 1 ／	
建設地			製図年月日	平成 年 月 日	設計	製図	
			変更日	平成 年 月 日	平成 年 月 日	平成 年 月 日	

日本パークトレーラー 株式会社
〒299-1127 千葉県君津市郡 3-1-7
TEL:0439-27-0840 ／ FAX：0439-27-0841