




南立面

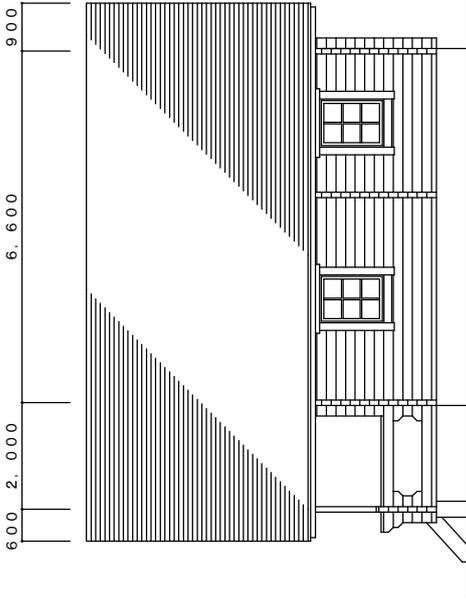

東立面

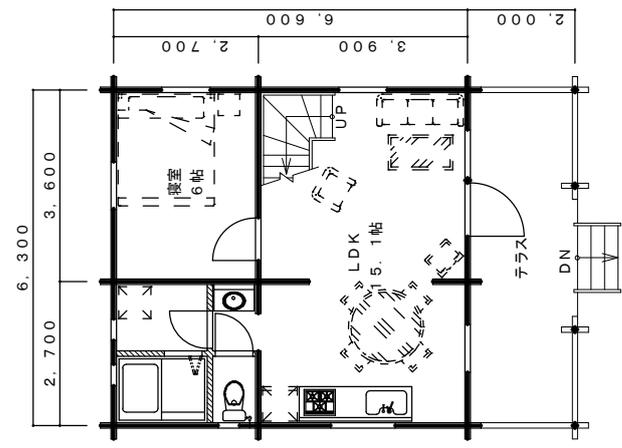

1 F

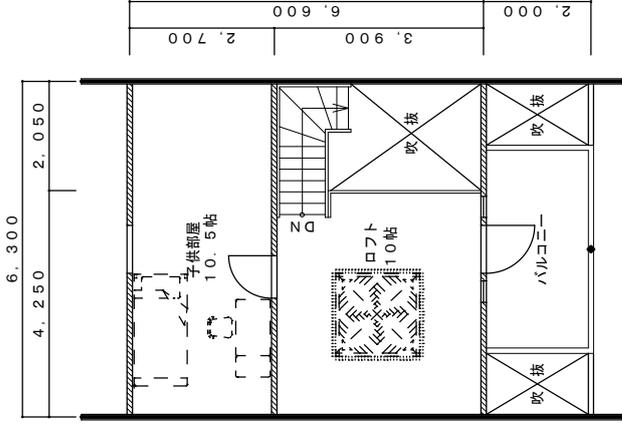

2 F

*改良のため予告なく変更する場合があります。

施主名	先地	TEL: -----	物件名	JPT 77 型		契約NO/FC-
連絡先		FAX: -----	(MODEL NAME)			S= 1 /
建設地			図名・縮尺			製図
			製図年月日	年 月 日	設計	年 月 日
			変更日	年 月 日	平成	年 月 日
日本パークトレーラー 株式会社			〒299-1127 千葉県君津市郡0-1-7		製図	年 月 日
			TEL: 0439-27-0840 / FAX: 0439-27-0841		平成	年 月 日